

0907



ESTUDI PREVI D'UN EDIFICI PLURIFAMILIAR ENTRE MITGERES
CARRER DE GIRONA s/n · LLORET DE MAR (LA SELVA)

GENER DE 2010



ESTUDI PREVI HABITATGE PLURIFAMILIAR ENTRE MITGERES
CARRER GIRONA s/n

PLANTA SOTERRANI 2
GENER DE 2010

NOTA:
LES SUPERFÍCIES REALS SERAN LES QUE RESULTIN EN LA SEVA MEDICIÓ EN OBRA

REF. 0907
ESCALA 1:100

Prunell Arquitectura SCP. Josep Prunell Rovira, Arquitecte.
Carrer de Mercè Rodoreda, 6-10 baixos 8. Lloret de Mar. Tel 972 377 404 Mòbil 616 681 660 Fax 972 377 074






ESTUDI PREVI HABITATGE PLURIFAMILIAR ENTRE MITGERES
CARRER GIRONA s/n

PLANTA SOTERRANI 1
GENER DE 2010

NOTA:
LES SUPERFÍCIES REALS SERAN LES QUE RESULTIN EN LA SEVA MEDICIÓ EN OBRA

REF. 0907
ESCALA 1:100

Prunell Arquitectura SCP. Josep Prunell Rovira, Arquitecte.
Carrer de Mercè Rodoreda, 6-10 baixos 8. Lloret de Mar. Tel 972 377 404 Mòbil 616 681 660 Fax 972 377 074

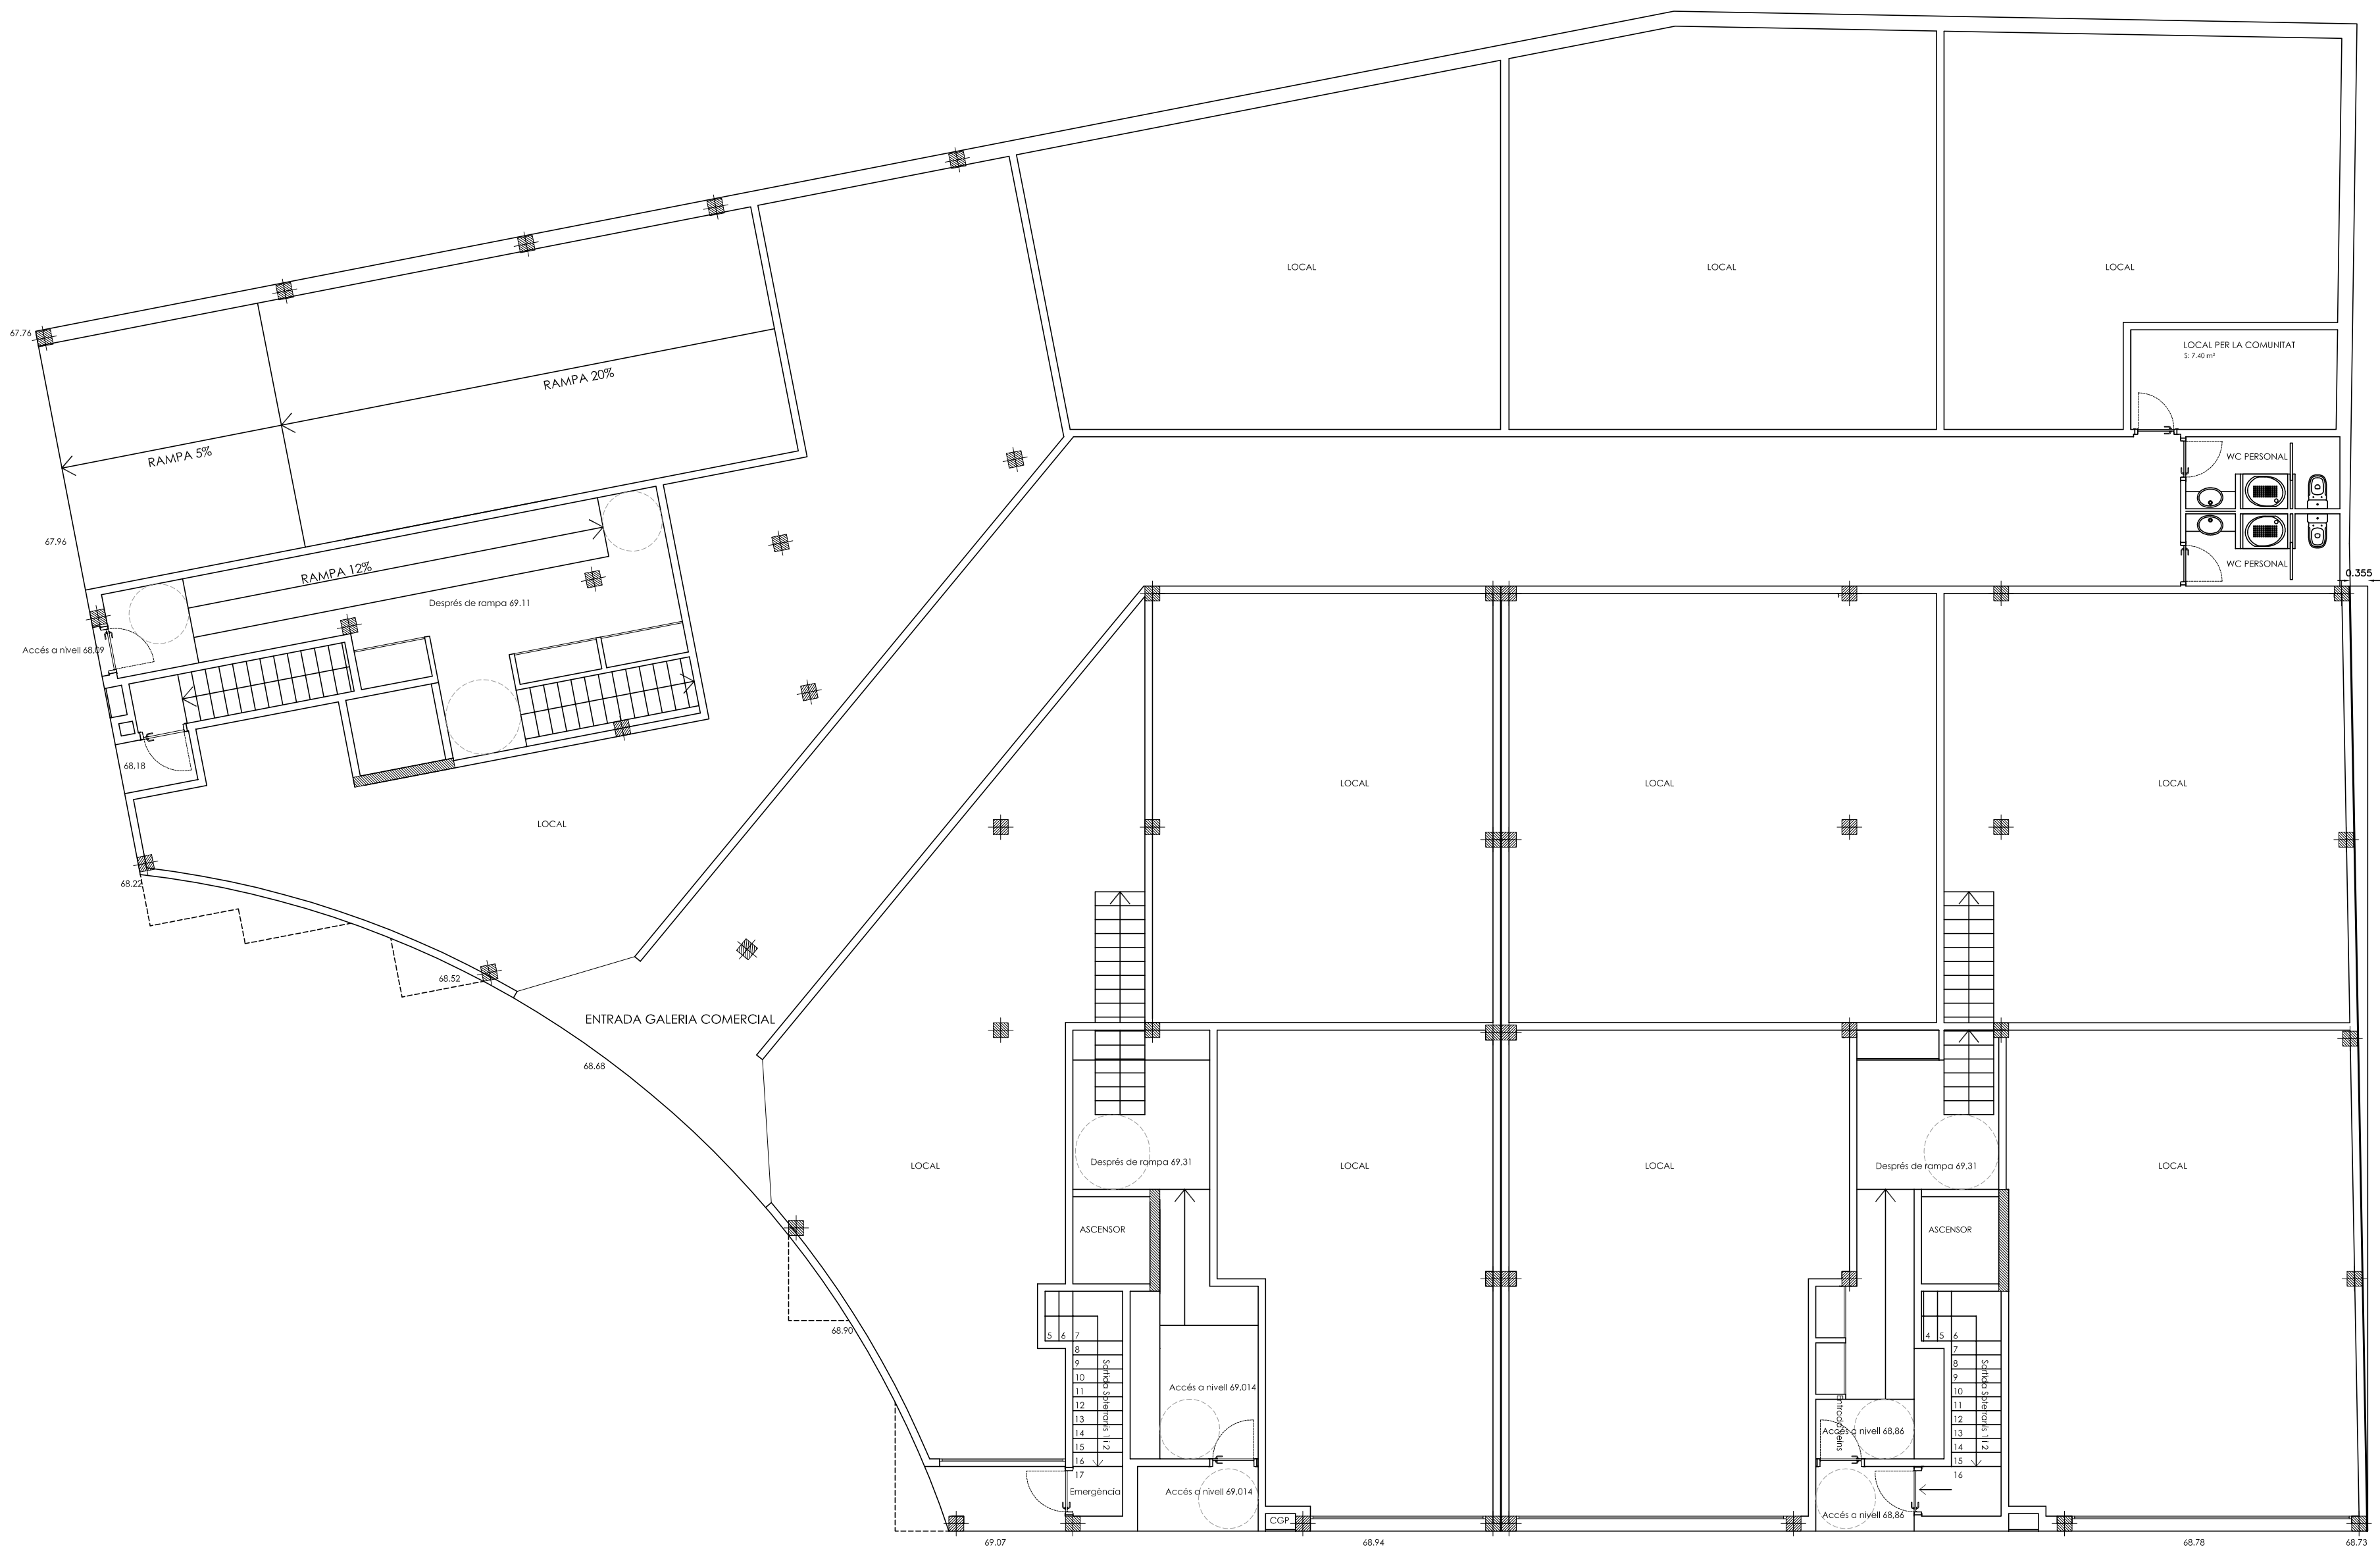


ESTUDI PREVI HABITATGE PLURIFAMILIAR ENTRE MITGERES
CARRER GIRONA s/n

PLANTA BAIXA DISTRIBUCIÓ
GENER DE 2010

NOTA:
LES SUPERFÍCIES REALS SERAN LES QUE RESULTIN EN LA SEVA MEDICIÓ EN OBRA

REF. 0907
ESCALA 1:100

Prunell Arquitectura SCP. Josep Prunell Rovira, Arquitecte.
Carrer de Mercè Rodoreda, 6-10 baixos 8. Lloret de Mar. Tel 972 377 404 Mòbil 616 681 660 Fax 972 377 074

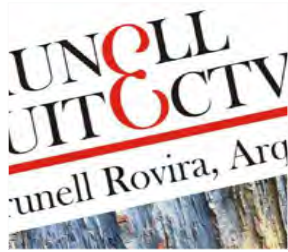




ESTUDI PREVI HABITATGE PLURIFAMILIAR ENTRE MITGERES
CARRER GIRONA S/N

PLANTA PRIMERA DISTRIBUCIÓ
GENER DE 2010

NOTA:
LES SUPERFÍCIES REALS SERAN LES QUE RESULTIN EN LA SEVA MEDICIÓ EN OBRA

REF. 0907
ESCALA 1:100

Prunell Arquitectura SCP. Josep Prunell Rovira, Arquitecte.
Carrer de Mercè Rodoreda, 6-10 baixos 8. Lloret de Mar. Tel 972 377 404 Mòbil 616 681 660 Fax 972 377 074

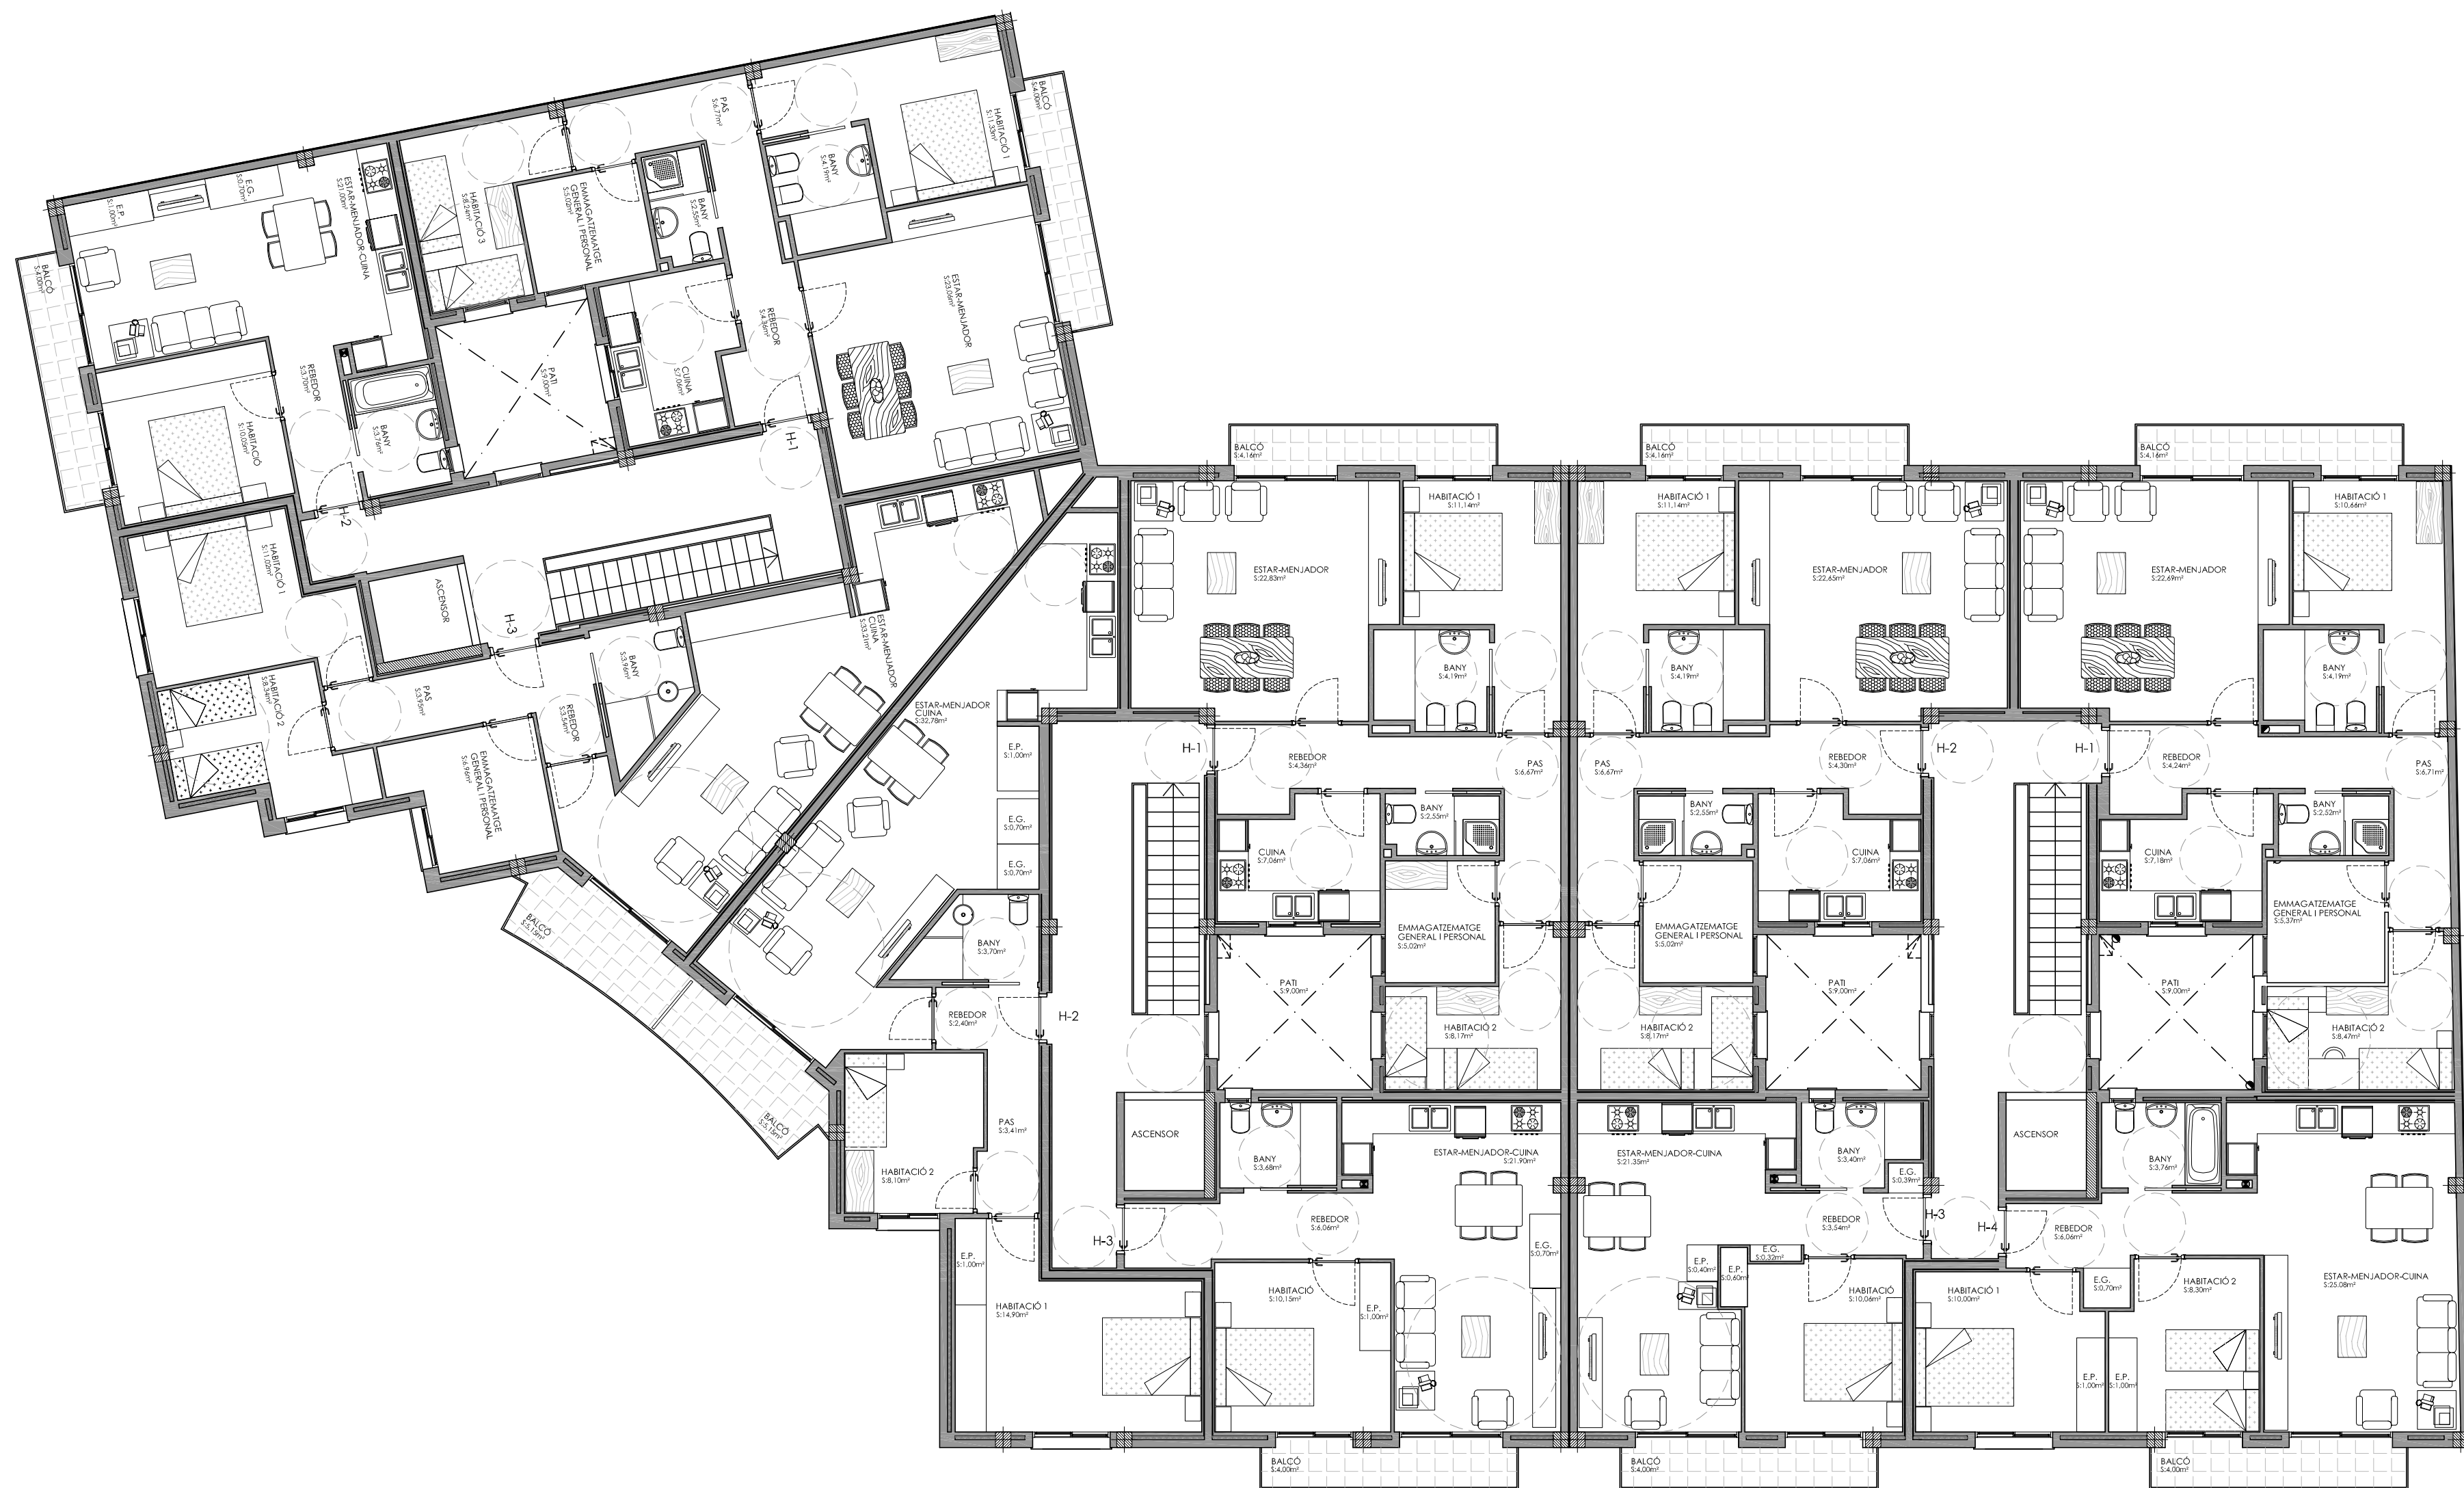

ESTUDI PREVI HABITATGE PLURIFAMILIAR ENTRE MITGERES
CARRER GIRONA S/N

PLANTA 2ona I 3era DISTRIBUCIÓ
GENER DE 2010

NOTA:
LES SUPERFÍCIES REALS SERAN LES QUE RESULTIN EN LA SEVA MEDICIÓ EN OBRA

REF. 0907
ESCALA 1:100



Prunell Arquitectura SCP. Josep Prunell Rovira, Arquitecte.
Carrer de Mercè Rodoreda, 6-10 baixos 8. Lloret de Mar. Tel 972 377 404 Mòbil 616 681 660 Fax 972 377 074




FAÇANA POSTERIOR




FAÇANA PRINCIPAL

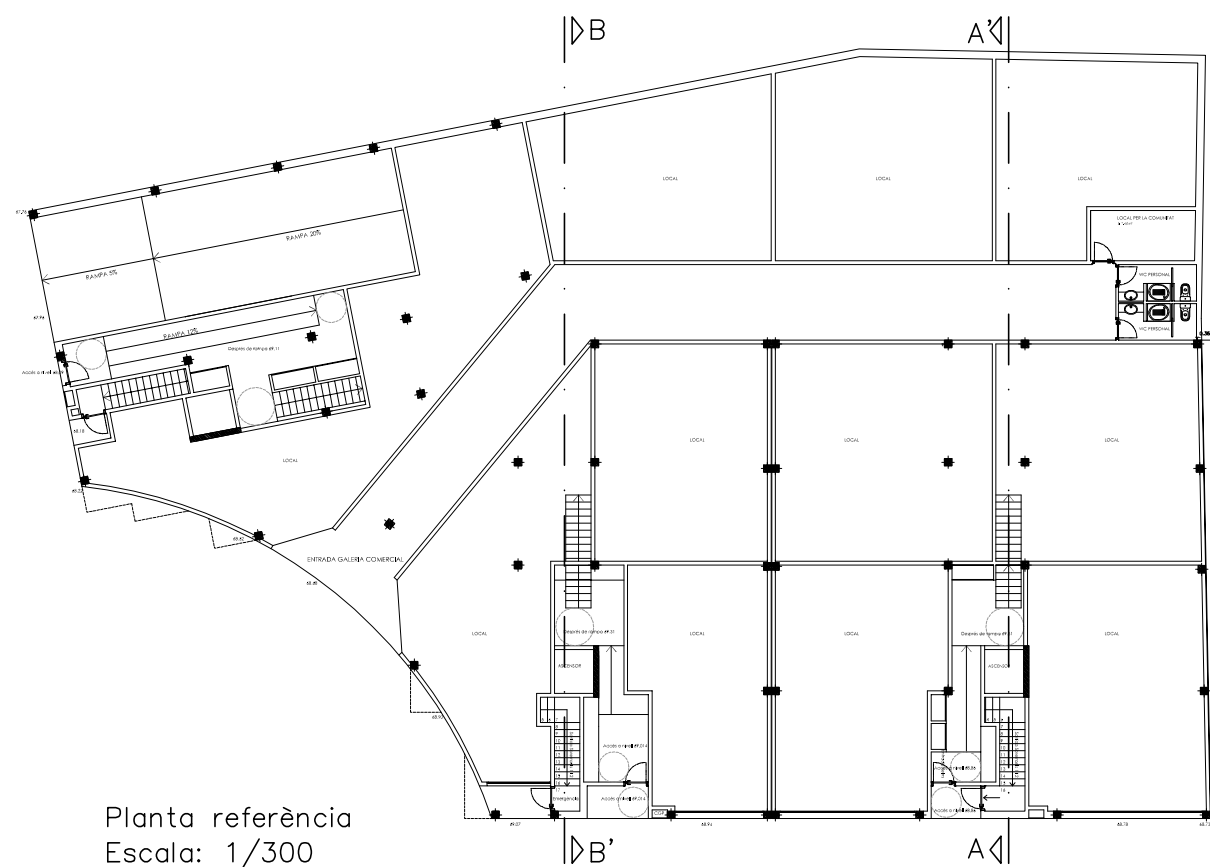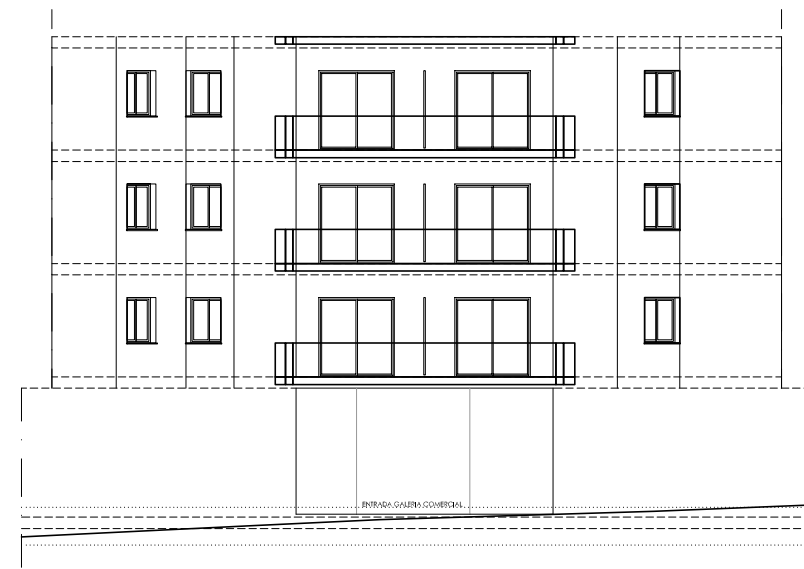

Planta referència
Escala: 1/300

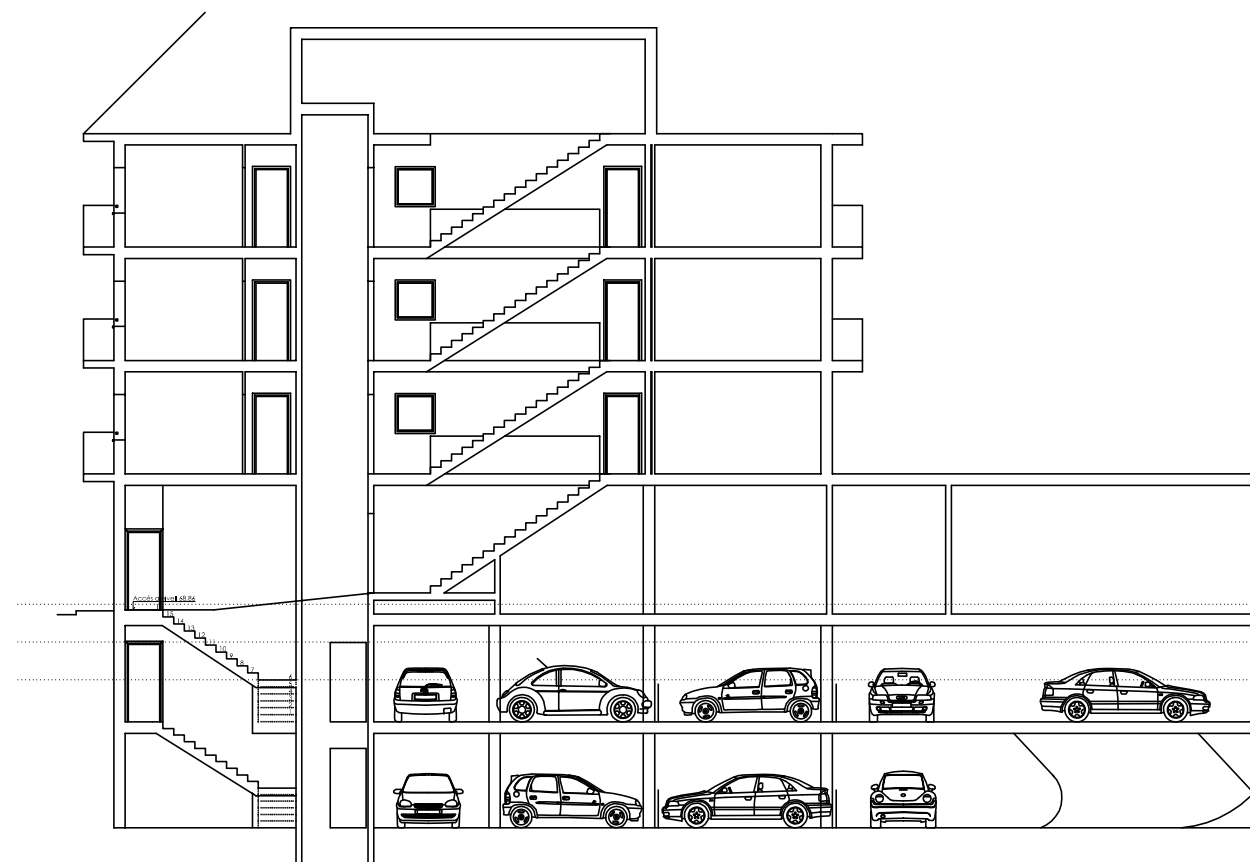

SECCIÓ A-A'

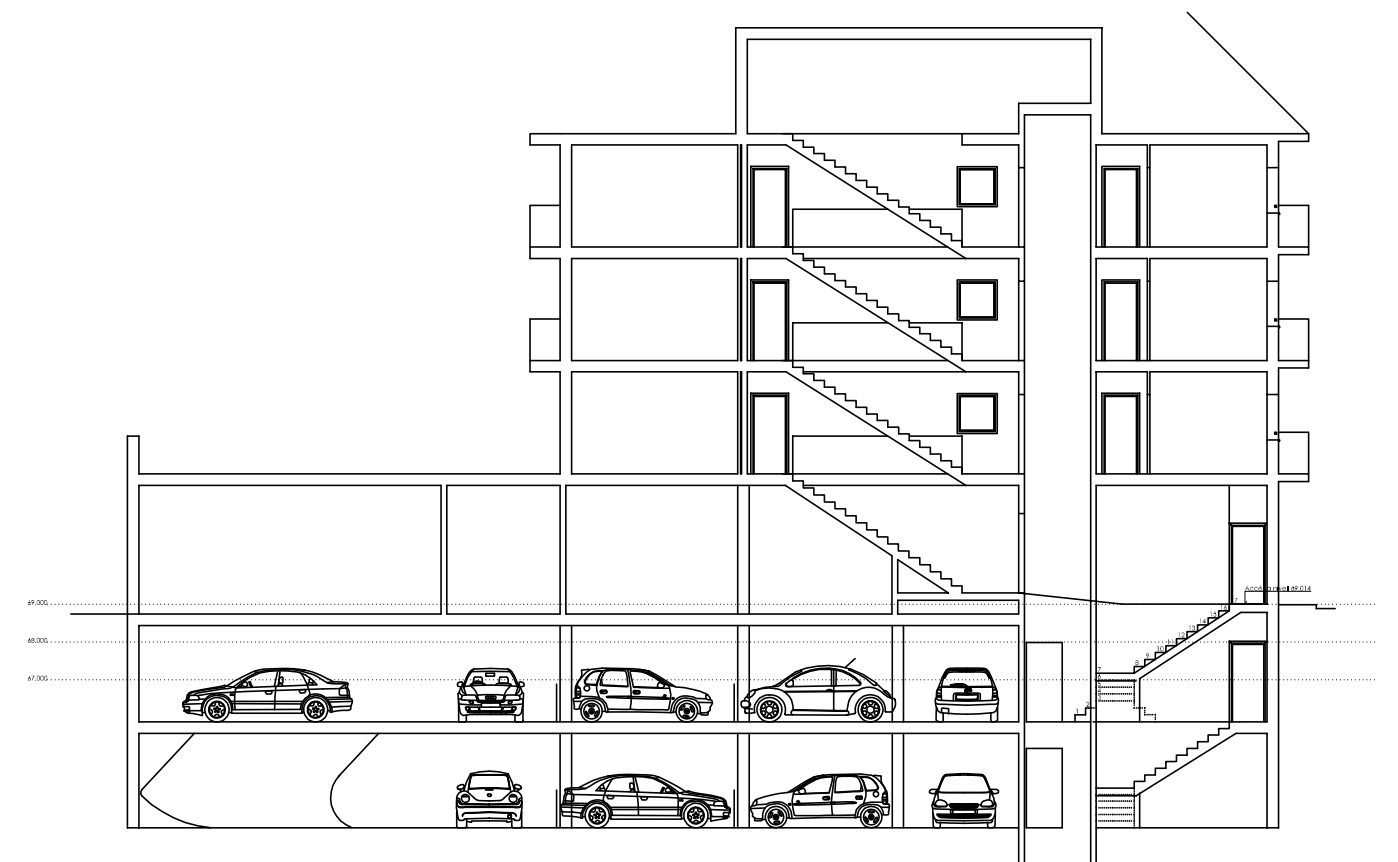

SECCIÓ B-B'

ESTUDI PREVI HABITATGE PLURIFAMILIAR ENTRE MITGERES
CARRER GIRONA s/n

FAÇANES I SECCIONS ESQUEMÀTIQUES
4 DE GENER DE 2009

NOTA:
LES SUPERFÍCIES REALS SERAN LES QUE RESULTIN EN LA SEVA MEDICIÓ EN OBRA

REF. 0907
ESCALA 1:200

Prunell Arquitectura SCP. Josep Prunell Rovira, Arquitecte.
Carrer de Mercè Rodoreda, 4-10 baixos 8. Lloret de Mar. Tel 972 377 404 Mòbil 616 681 660 Fax 972 377 074

